

TRSTICE


územný plán obce

obstarávateľ: obec Trstice, spracovateľ: ÚPn s.r.o., dátum: 2005
 riešiteľ: Ingarch. Monika Dudášová, Ingarch. Jaroslav Čoplák, PhD,
 vypracovali: Ing. Ladislav Štefko (elektro), Alojz Valla (plyn)

05: TECHNICKÉ VYBAVENIE-E

mierka: 1/5000, sever Λ

0m 50m 100m 200m

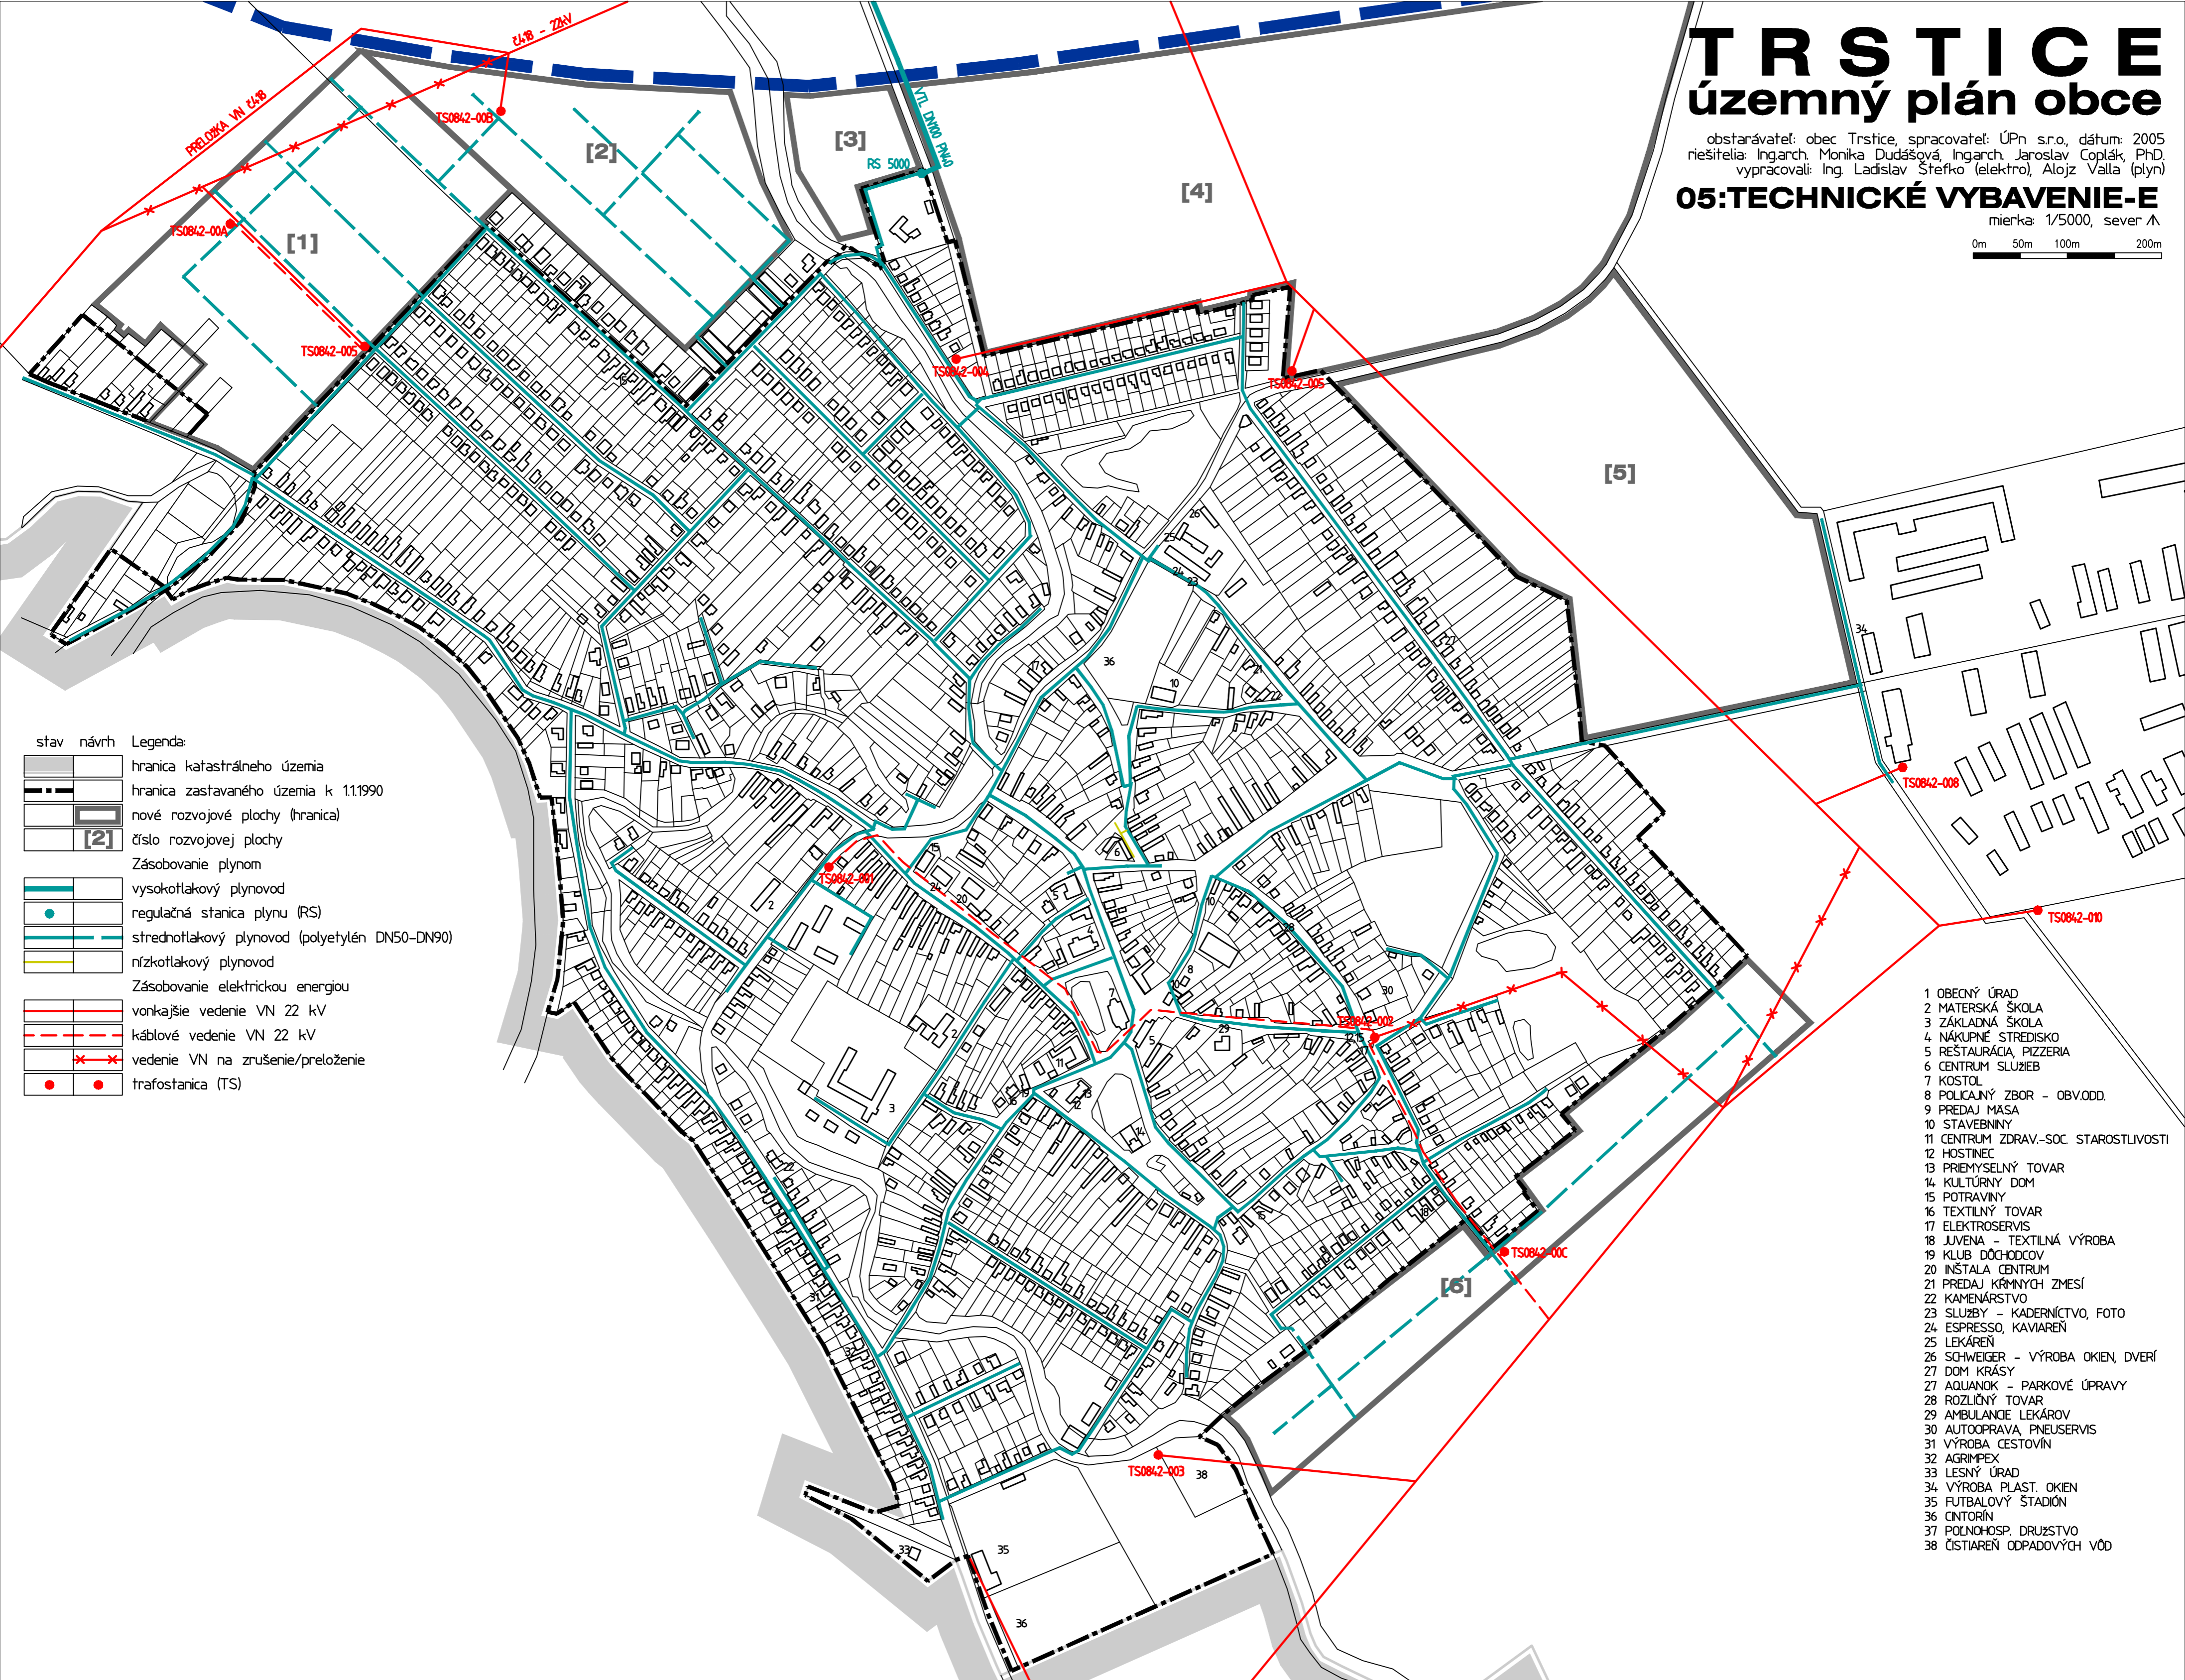

- stav návrh
- Legenda:
- hranica katastrálneho územia
 - hranica zastavaného územia k 11.1990
 - nové rozvojové plochy (hranica)
 - číslo rozvojovej plochy
 - Zásobovanie plynom**
 - vysokotlakový plynovod
 - regulačná stanica plynu (RS)
 - strednotlakový plynovod (polyetylén DN50-DN90)
 - nízkoťlakový plynovod
 - Zásobovanie elektrickou energiou**
 - vonkajšie vedenie VN 22 kV
 - káblové vedenie VN 22 kV
 - vedenie VN na zrušenie/preloženie
 - trafostanica (TS)

- 1 OBECNÝ ÚRAD
- 2 MATERSKÁ ŠKOLA
- 3 ZÁKLADNÁ ŠKOLA
- 4 NÁKUPNÉ STREDISKO
- 5 REŠTAURÁCIA, PIZZERIA
- 6 CENTRUM SLUŽIEB
- 7 KOSTOL
- 8 POLICAJNÝ ZBOR - OBV.ODD.
- 9 PREDAJ MASA
- 10 STAVEBNINÝ
- 11 CENTRUM ZDRAV.-SOC. STAROSTLIVOSTI
- 12 HOSTINEC
- 13 PRIEMYSELNÝ TOVAR
- 14 KULTÚRNY DOM
- 15 POTRAVINÝ
- 16 TEXTILNÝ TOVAR
- 17 ELEKTROSERVIS
- 18 JUVENA - TEXTILNÁ VÝROBA
- 19 KLUB DŮCHODCOV
- 20 INŠTALA. CENTRUM
- 21 PREDAJ KRŔMNYCH ZMESÍ
- 22 KAMENÁRSTVO
- 23 SLUŽBY - KADERNÍCTVO, FOTO
- 24 ESPRESSO, KAVIARĚN
- 25 LEKÁREŇ
- 26 SCHWEIGER - VÝROBA OKIEN, DVERÍ
- 27 DOM KRÁSY
- 27 AQUANOK - PARKOVÉ ÚPRAVY
- 28 ROZLIČNÝ TOVAR
- 29 AMBULANCIE LEKÁROV
- 30 AUTOOPRAVA, PNEUSERVIS
- 31 VÝROBA CESTOVÍN
- 32 AGRIMPEX
- 33 LESNÝ ÚRAD
- 34 VÝROBA PLAST. OKIEN
- 35 FUTBALOVÝ ŠTADIÓN
- 36 CINTORÍN
- 37 POLNOHOSP. DRUŽSTVO
- 38 ČISTIAREŇ ODPADOVÝCH VŮD