

TRSTICE


územný plán obce

obstarávateľ: obec Trstice, spracovateľ: ÚPn s.r.o., dátum: 2005
 riešitelia: Ingarch. Monika Dudášová, Ingarch. Jaroslav Čoplák, PhD.
 vypracoval: Ing. Fedor Žverko

03:DOPRAVNÉ VYBAVENIE

mierka 1/5000, sever Λ

0m 50m 100m 200m

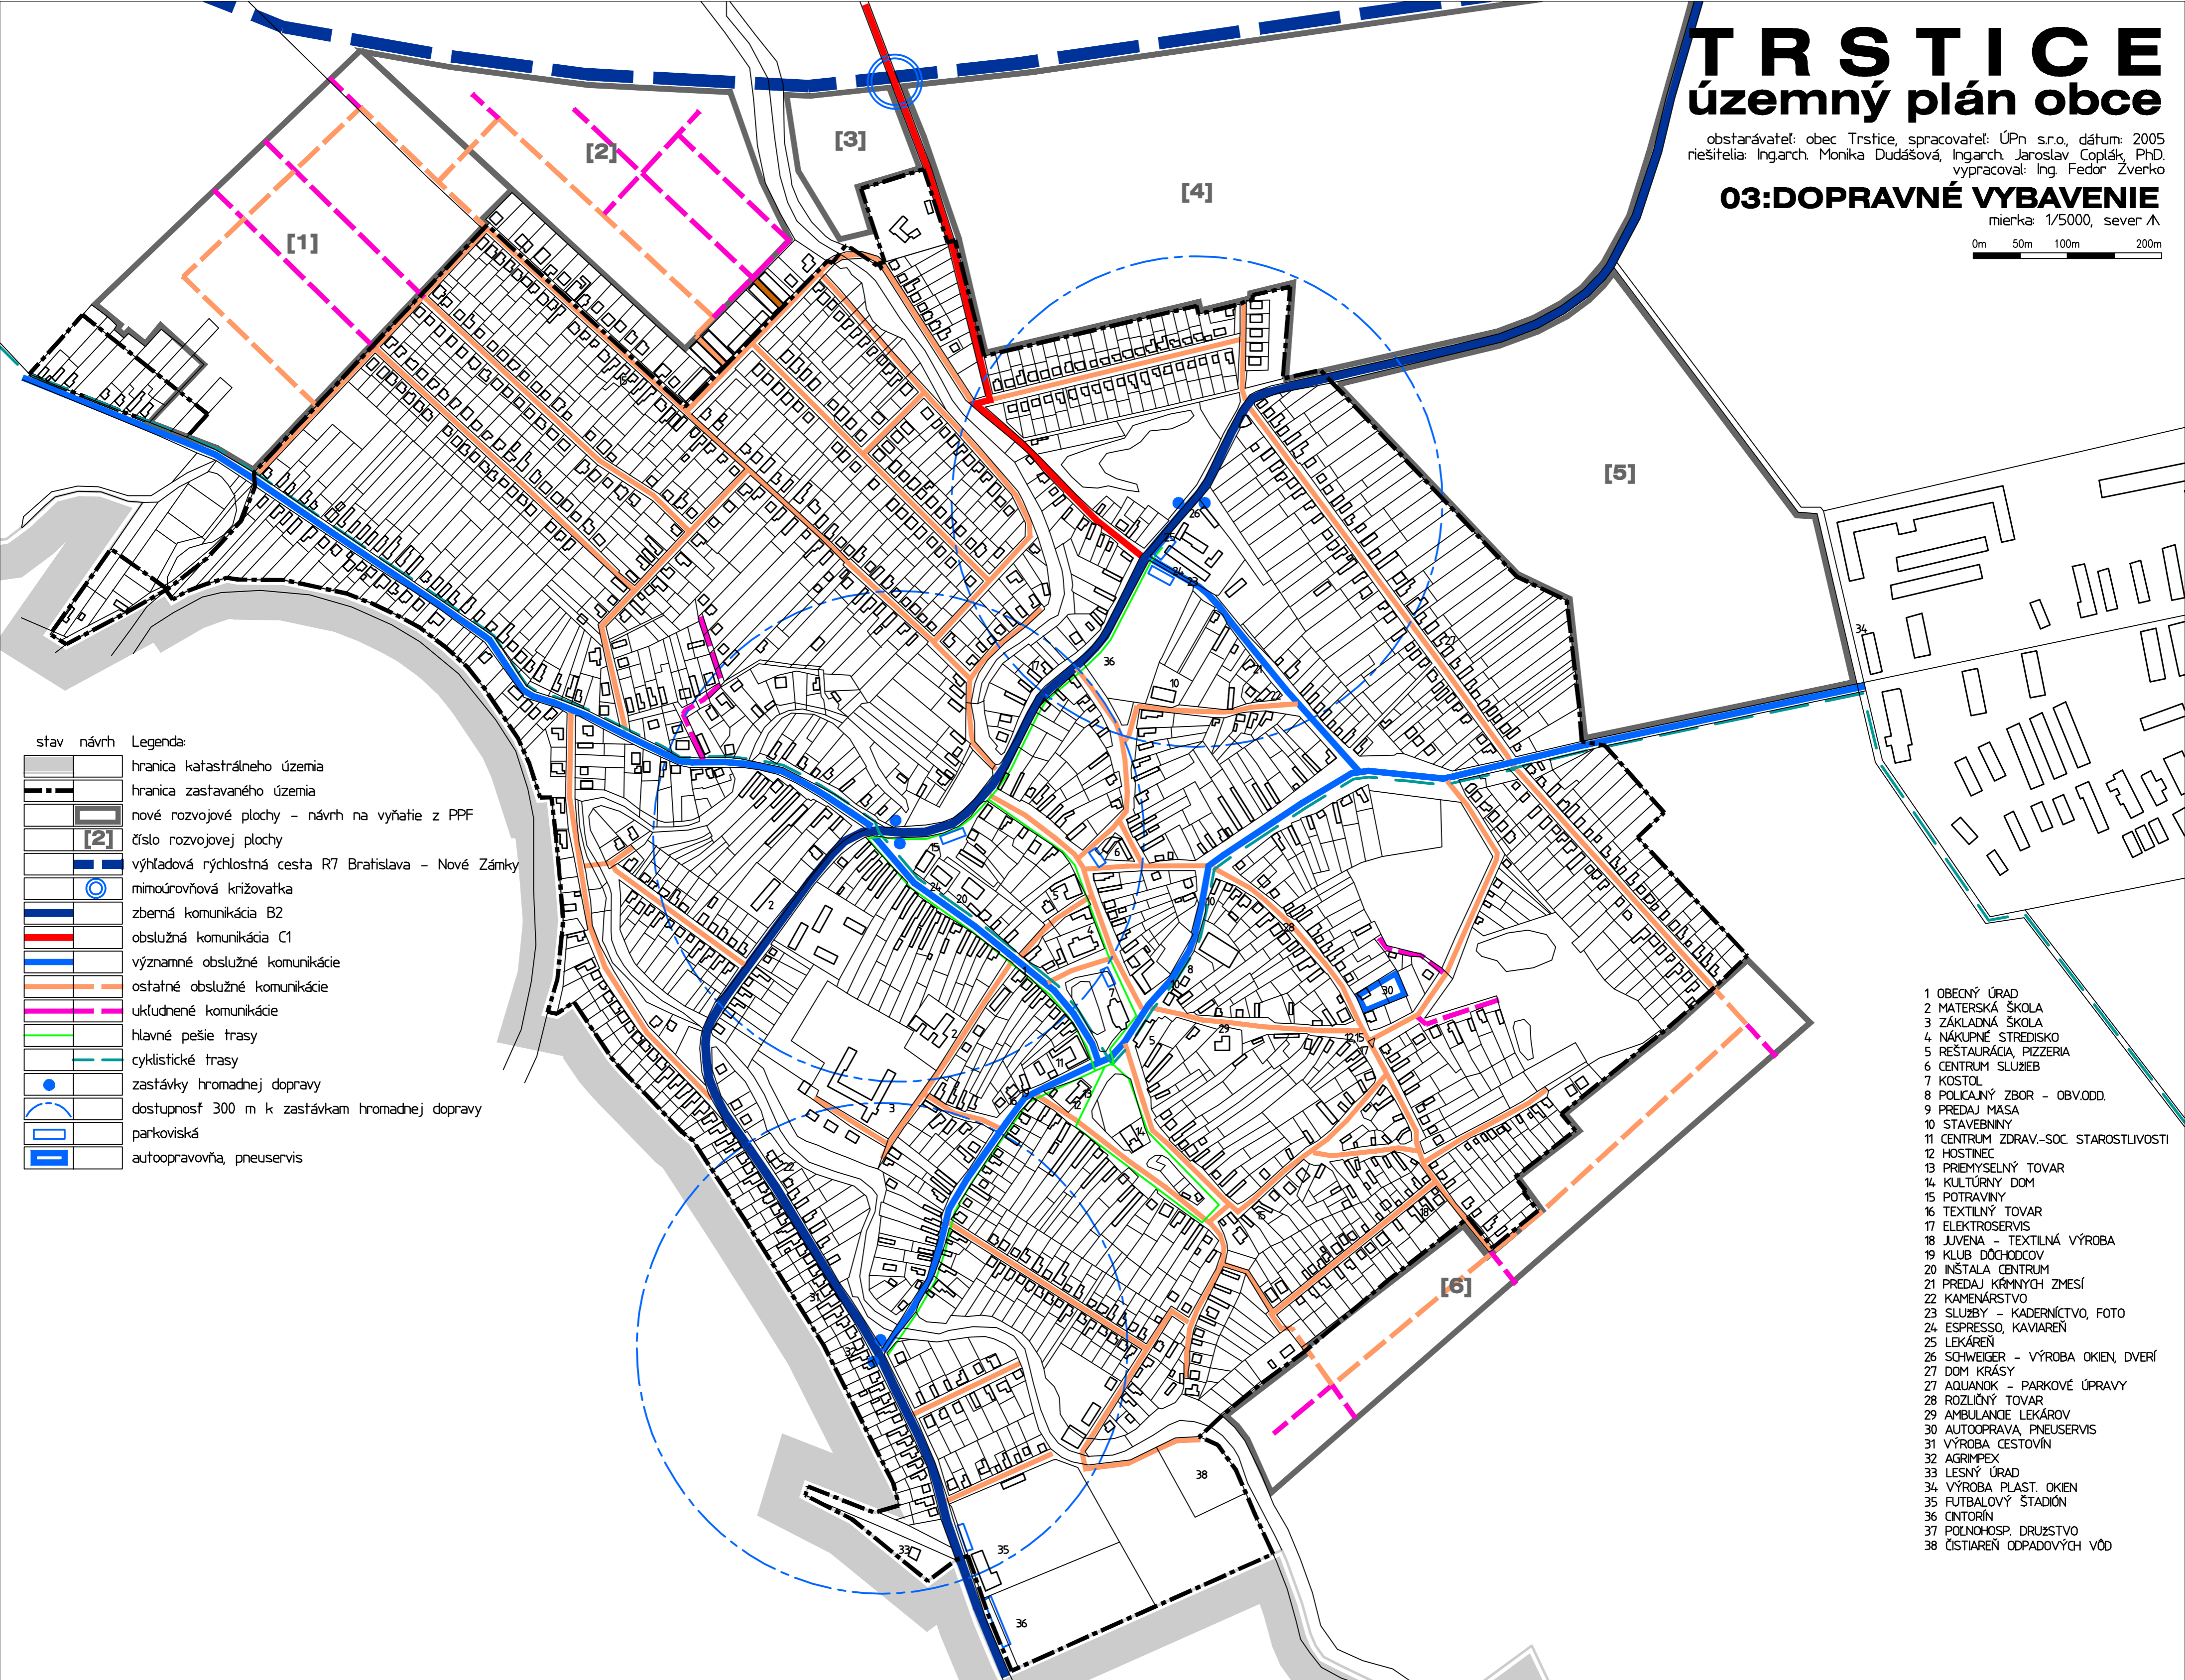

- stav návrh
- Legenda:
- hranica katastrálneho územia
 - hranica zastavaného územia
 - nové rozvojové plochy - návrh na vyňatie z PPF
 - číslo rozvojovej plochy
 - výhledová rýchlostná cesta R7 Bratislava - Nové Zámky
 - mimoúrovňová križovatka
 - zberná komunikácia B2
 - obslužná komunikácia C1
 - významné obslužné komunikácie
 - ostatné obslužné komunikácie
 - ukľudnené komunikácie
 - hlavné pešie trasy
 - cyklistické trasy
 - zastávky hromadnej dopravy
 - dostupnosť 300 m k zastávkam hromadnej dopravy
 - parkoviská
 - autoopravovňa, pneuservis

- 1 OBECNÝ ÚRAD
- 2 MATERSKÁ ŠKOLA
- 3 ZÁKLADNÁ ŠKOLA
- 4 NÁKUPNÉ STREDISKO
- 5 REŠTAURÁCIA, PIZZERIA
- 6 CENTRUM SLUŽIEB
- 7 KOSTOL
- 8 POLICAJNÝ ZBOR - OBV.ODD.
- 9 PREDAJ MASA
- 10 STAVEBNINÝ
- 11 CENTRUM ZDRAV.-SOC. STAROSTLIVOSTI
- 12 HOSTINEC
- 13 PRIEMYSELNÝ TOVAR
- 14 KULTÚRNY DOM
- 15 POTRAVINÝ
- 16 TEXTILNÝ TOVAR
- 17 ELEKTROSERVIS
- 18 JUVENA - TEXTILNÁ VÝROBA
- 19 KLUB DŮCHODCOV
- 20 INŠTALA CENTRUM
- 21 PREDAJ KRŤMNYCH ZMESÍ
- 22 KAMENÁRSTVO
- 23 SLUŽBY - KADERNÍCTVO, FOTO
- 24 ESPRESSO, KAVIAREŇ
- 25 LEKÁREŇ
- 26 SCHWEIGER - VÝROBA OKIEN, DVERÍ
- 27 DOM KRÁSY
- 27 AQUANOK - PARKOVÉ ÚPRAVY
- 28 ROZLIČNÝ TOVAR
- 29 AMBULANCIE LEKÁROV
- 30 AUTOOPRAVA, PNEUSERVIS
- 31 VÝROBA CESTOVÍN
- 32 AGRIMPEX
- 33 LESNÝ ÚRAD
- 34 VÝROBA PLAST. OKIEN
- 35 FUTBALOVÝ ŠTADIÓN
- 36 CINTORÍN
- 37 POLNOHOSP. DRUŽSTVO
- 38 ČISTIAREŇ ODPADOVÝCH VŮD