

# TRSTICE


## územný plán obce

obstarávateľ: obec Trstice, spracovateľ: ÚPn s.r.o., dátum: 2005  
 riešiteľia: Ingarch. Monika Dudášová, Ingarch. Jaroslav Čoplák, PhD.  
 vypracoval: Ing. Ladislav Sajko

### 04: TECHNICKÉ VYBAVENIE-V

mierka: 1/5000, sever Λ

0m 50m 100m 200m

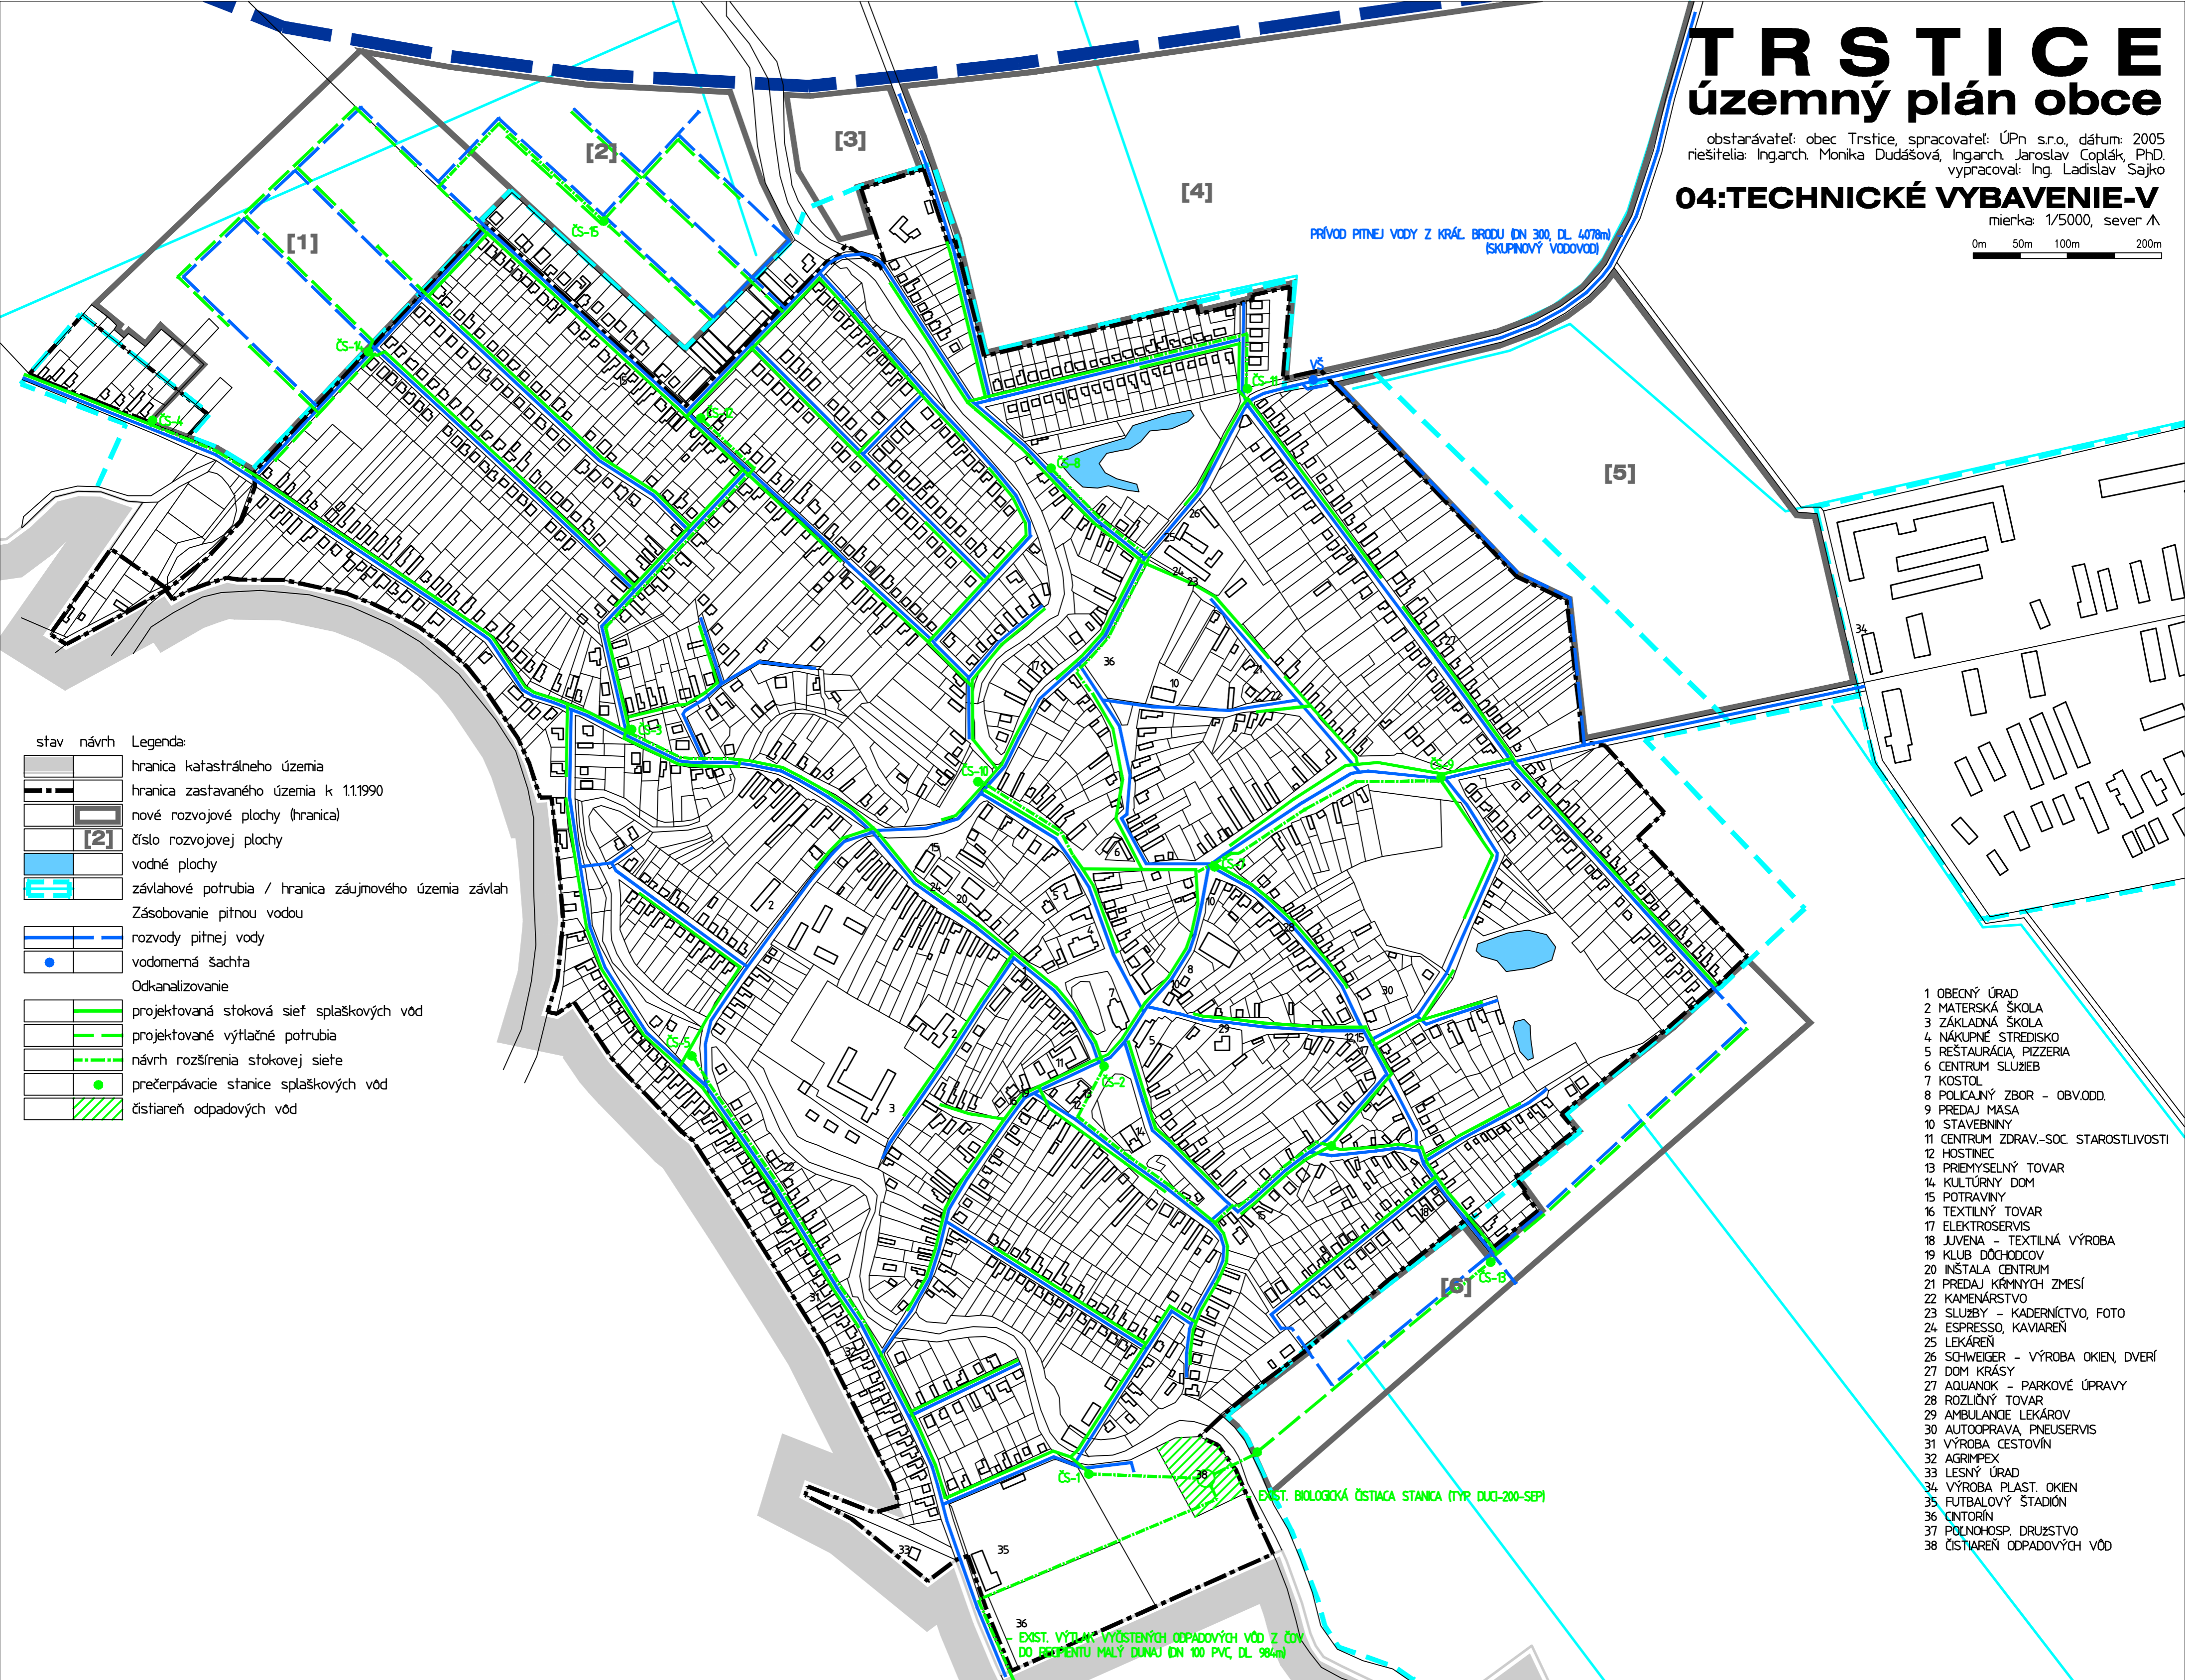

- stav návrh
- Legenda:
- hranica katastrálneho územia
  - hranica zastavaného územia k 11.1990
  - nové rozvojové plochy (hranica)
  - číslo rozvojovej plochy
  - vodné plochy
  - závlahové potrubia / hranica záujmového územia závlah
  - Zásobovanie pitnou vodou
  - rozvody pitnej vody
  - vodomerná šachta
  - Odkanalizovanie
  - projektovaná stoková sieť splaškových vôd
  - projektované výtlčné potrubia
  - návrh rozšírenia stokovej siete
  - prečerpávacie stanice splaškových vôd
  - čistiareň odpadových vôd

- 1 OBECNÝ ÚRAD
- 2 MATERSKÁ ŠKOLA
- 3 ZÁKLADNÁ ŠKOLA
- 4 NÁKUPNÉ STREDISKO
- 5 REŠTAURÁCIA, PIZZERIA
- 6 CENTRUM SLUŽIEB
- 7 KOSTOL
- 8 POLICAJNÝ ZBOR - OBV.OOD.
- 9 PREDAJ MASA
- 10 STAVEBNINÝ
- 11 CENTRUM ZDRAV.-SOC. STAROSTLIVOSTI
- 12 HOSTINEC
- 13 PRIEMYSELNÝ TOVAR
- 14 KULTÚRNY DOM
- 15 POTRAVINÝ
- 16 TEXTILNÝ TOVAR
- 17 ELEKTROSERVIS
- 18 JUVENA - TEXTILNÁ VÝROBA
- 19 KLUB DŮCHODCOV
- 20 INŠTALA CENTRUM
- 21 PREDAJ KRŔMNYCH ZMESÍ
- 22 KAMENÁRSTVO
- 23 SLUŽBY - KADERNÍCTVO, FOTO
- 24 ESPRESSO, KAVIARĚN
- 25 LEKÁREŇ
- 26 SCHWEIGER - VÝROBA OKIEN, DVERÍ
- 27 DOM KRÁSY
- 27 AQUANOK - PARKOVÉ ÚPRAVY
- 28 ROZLIČNÝ TOVAR
- 29 AMBULANCIE LEKÁROV
- 30 AUTOOPRAVA, PNEUSERVIS
- 31 VÝROBA CESTOVÍN
- 32 AGRIMPEX
- 33 LESNÝ ÚRAD
- 34 VÝROBA PLAST. OKIEN
- 35 FUTBALOVÝ ŠTADIÓN
- 36 CINTORÍN
- 37 POLNOHOSP. DRUŽSTVO
- 38 ČISTIAREŇ ODPADOVÝCH VŮD

PRÍVOD PITNEJ VODY Z KRÁĽ. BRODU (DN 300, DL 4078m)  
 (SKUPINOVÝ VODOVOD)

EXIST. BIOLOGICKÁ ČISTIACA STANICA (TYP DUJ-200-SEP)

EXIST. VÝTLAK VYČISTENÝCH ODPADOVÝCH VŮD Z ČOV  
 DO BEŽIANTU MALÝ DUNAJ (DN 100 PVC, DL 984m)